



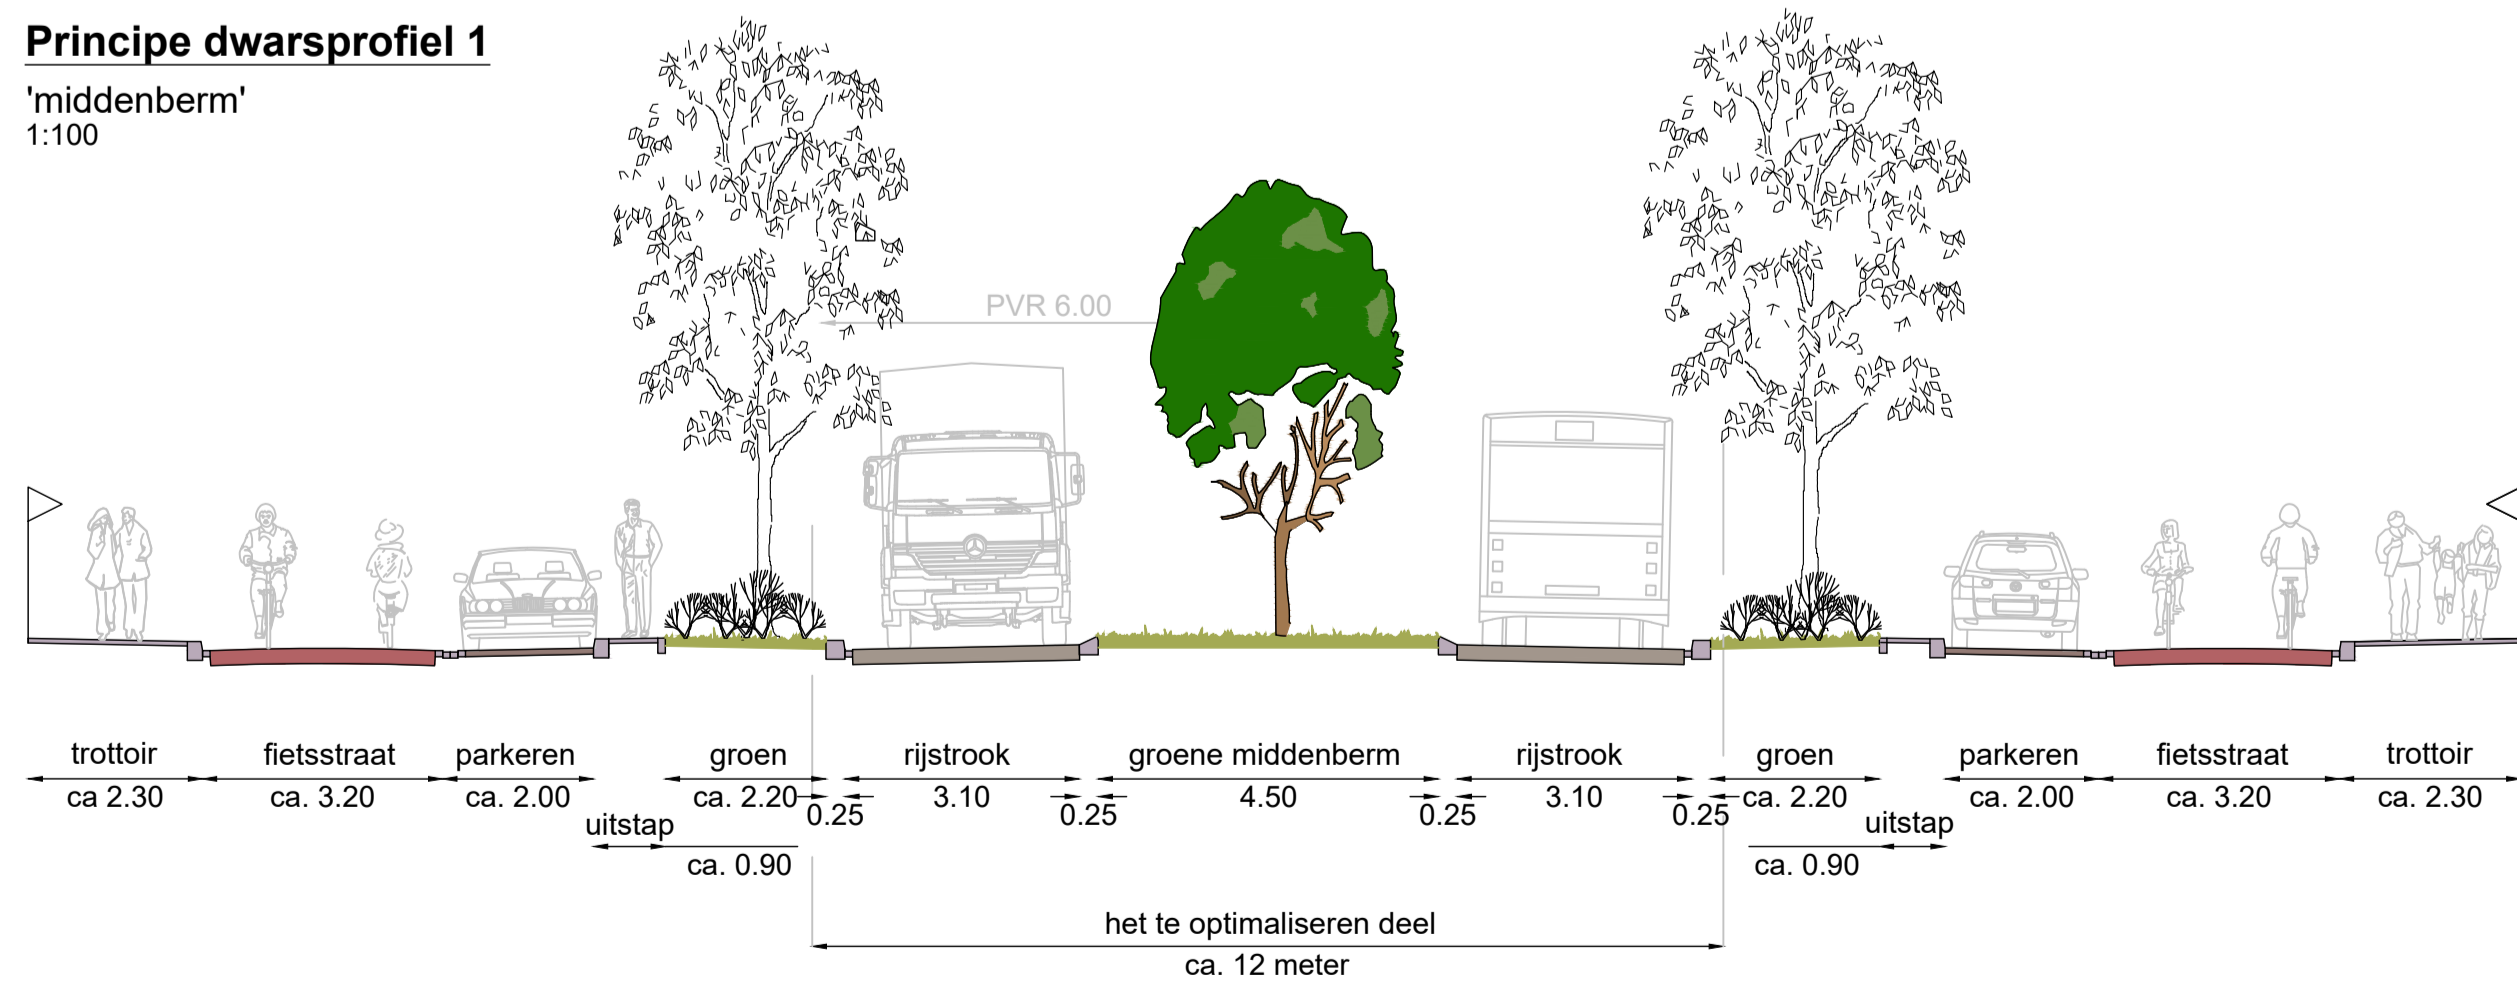

Principe dwarsprofiel 1
'middenberm'
1:100

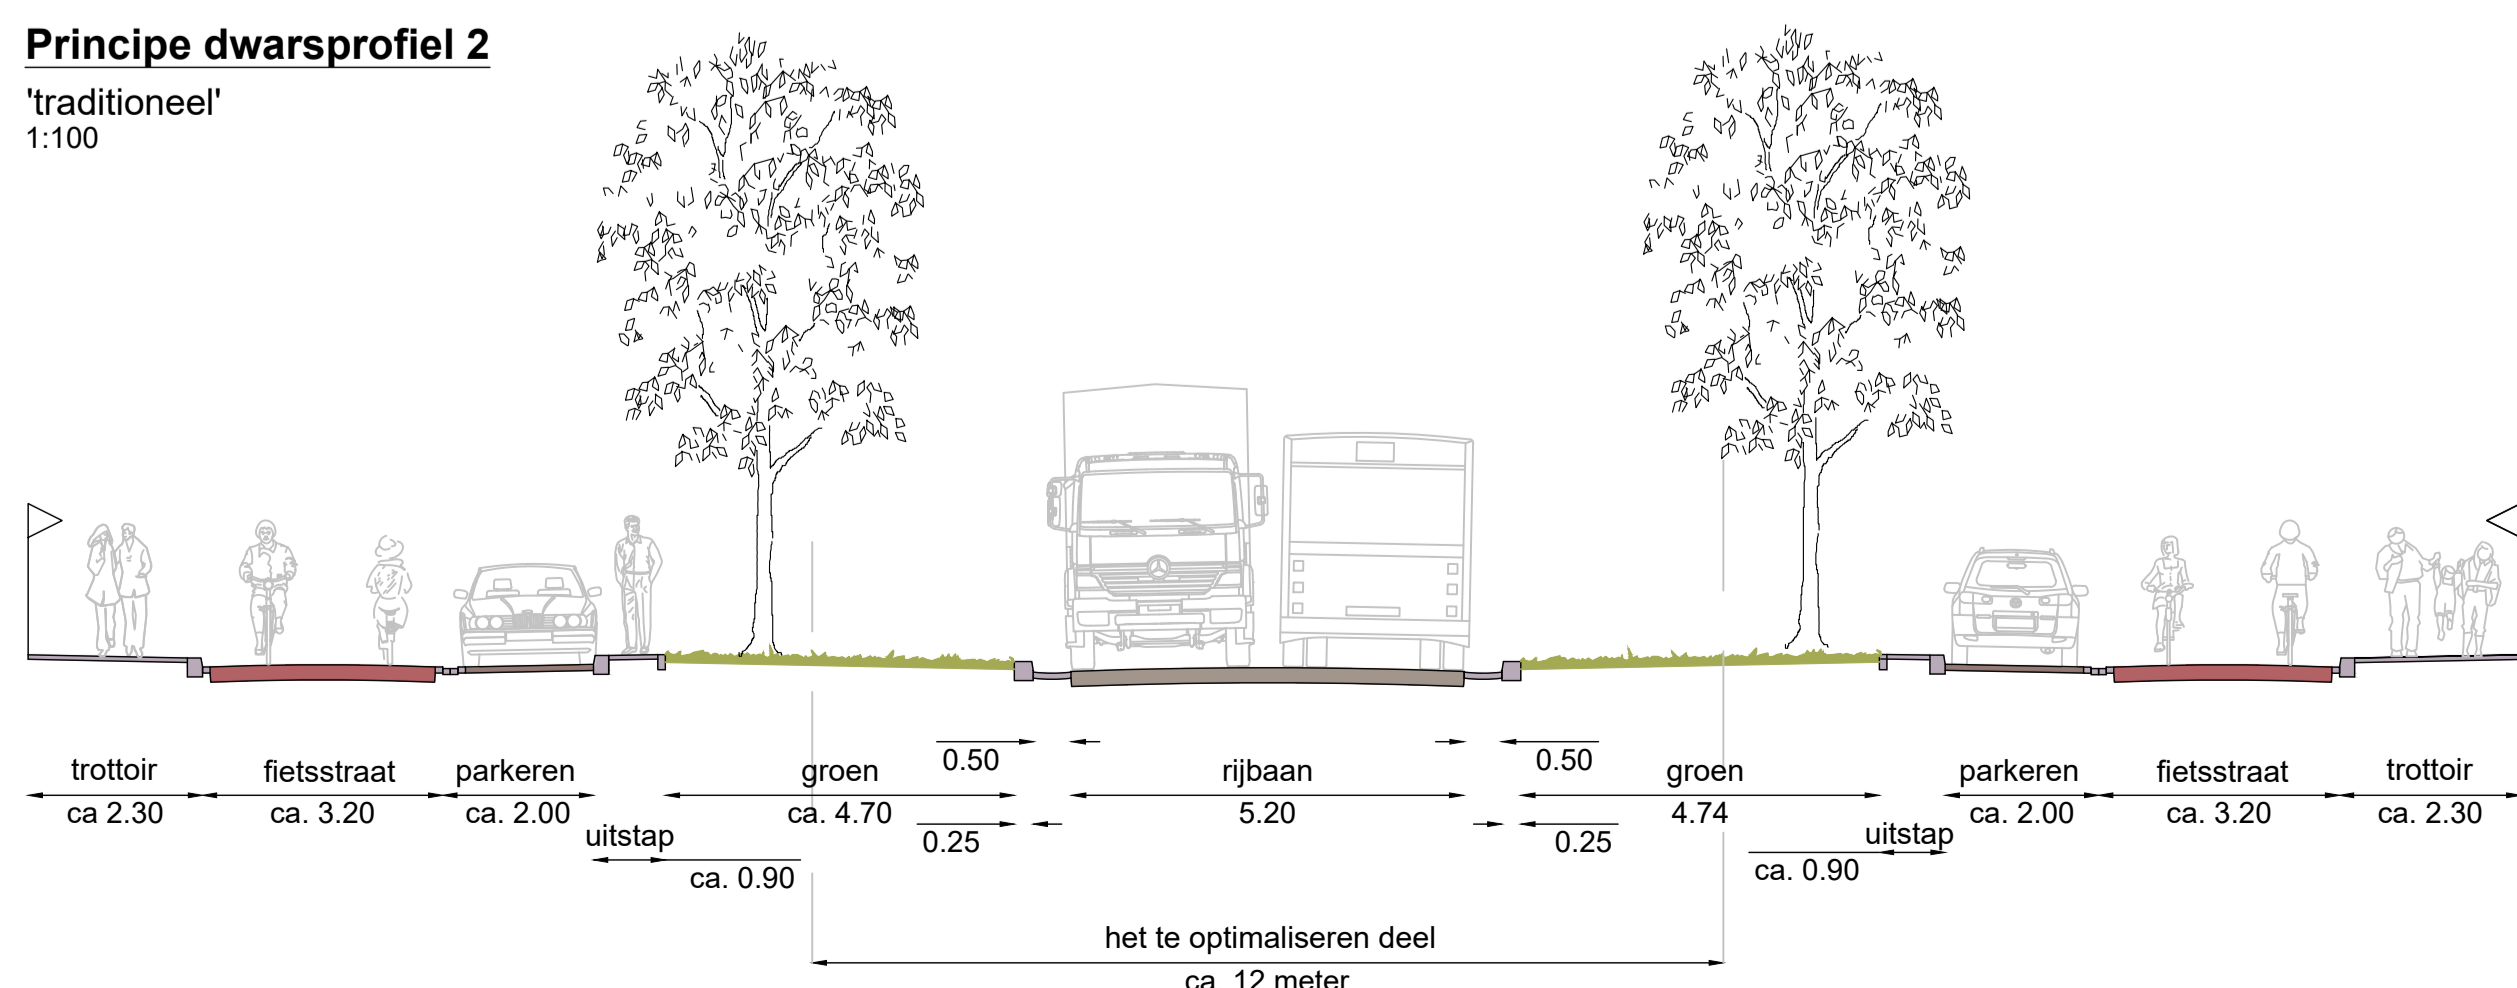

Principe dwarsprofiel 2
'traditioneel'
1:100



Legenda

- Asfalt rijbaan
- Fietspad in asfalt
- Trottoir tegels
- Gebakken materiaal
- Opsluitbanden en trottoirbanden
- Parkeren
- Granietkeien
- Groen
- Haagbloemenmengsel
- Nieuwe boom
- Bestaande boom
- Te verwijderen boom



Binnenstadsring
Koningsweg 30 km/u

omschrijving:	2.5	5	7.5	10	12.5	15	17.5 meter
Ontwerp Koningsweg							team: SOLO
beschrijving: ontwerp							getekend: fraw
versie: versie							datum: 19-10-2020
status: ontwerp							..dgn
Wijz. Getekend	Datum	Omschrijving					