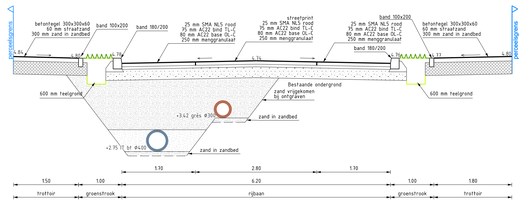

DWARSPROFIEL 01-01
Schaal 1 : 50

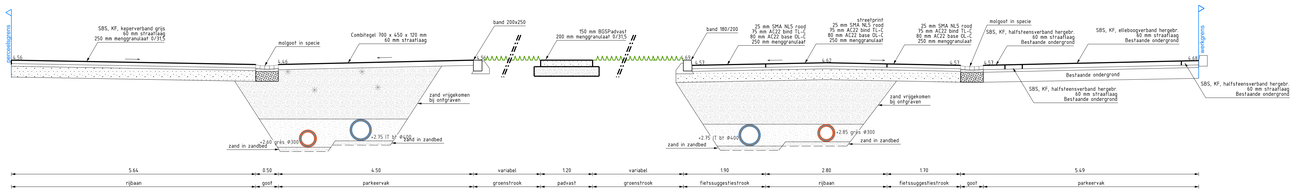

DWARSPROFIEL 02-02
Schaal 1 : 50

Legenda

- Werkgrens
- Huisaansluiting vwa
- Kolkaansluiting / huisaansluiting rwa
- Trottoirkolk
- Straatkolk
- Inlaat op rioolbuis
- Ontstoppingsstuk rwa en vwa
- LET OP: deze zijn indicatief aangegeven!
- Nieuwe put rwa / vwa
- hwa beton ø400mm — Infiltratieriool hwa beton met diameter
- vwa pvc ø315mm — Riool vwa beton/pvc met diameter
- 180/200 — Trottoirband 180/200x250mm
- 180/200 vert. — Trottoirband 180/200x180mm
- 115/225 — Trottoirband 115/225x240mm
- 100x200 — Opsluitband 100x200mm
- 200x250 — Opsluitband 200X250mm

- Betontegels 300x300x80mm grijs halfsteensverband
- Betontegels 300x300x45mm grijs halfsteensverband
- Asfaltconstructie rood met streetprint
- Asfaltconstructie rood
- Betonstraatstenen kf grijs keperverband
- Straatbaksteen kf rood hergebruik halfsteensverband
- Betonstraatsteen kf grijs halfsteensverband
- Straatbaksteen kf antraciet hergebruik elleboogverband
- Halfverharding padvast
- Open combitegel 700x450x120 mm
- Voegstone zwart-wit geblokt
- Betontegels 500x500x80mm grijs blokverband
- Opbreken en opnieuw aanbrengen / herstraten

- vb1 verkoopband 200x250 - 180/200
- vb2 verkoopband 180/200 - 200x250
- vb3 Inritverkoopband 180/200 rechts
- vb4 Inritverkoopband 180/200 links

- Nieuwe boom door derden
- Groenvoorzieningen door derden
- Zaaglijn asfalt
- Stammomanteling
- Lichtmast door derden
- Verplaatsen bank
- Verplaatsen afvalbak
- Verplaatsen ondergrondse afval-container door derden
- Diamantkoppaal
- Bebording door derden

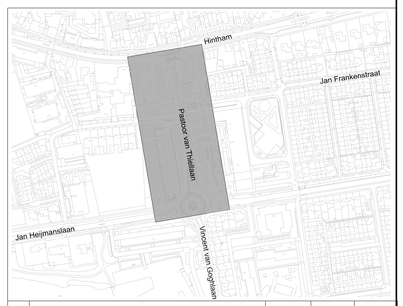

Wijz.	Omschrijving	Datum	Getekend	Gecontroleerd

Hintham Noord

03/05 Graafsepoort/Hintham Zuid

Aanlegtekening

's-Hertogenbosch
Realisatie & Beheer OR

Documentnaam:	RIEB-GERK-NNN-BSK-1.dgn	Bladnr. 0 van 0	
Versie: 0	Status: In bewerking		
	Datum: 08-04-2024	Getekend:	gerk
Formaat: A0	Besteknummer:	Gecontroleerd:	ControleurOGN
Schaal: 1:200	Documenttype: tekening	Afdeling:	SB/PB&V

0 2 4 6 8m