







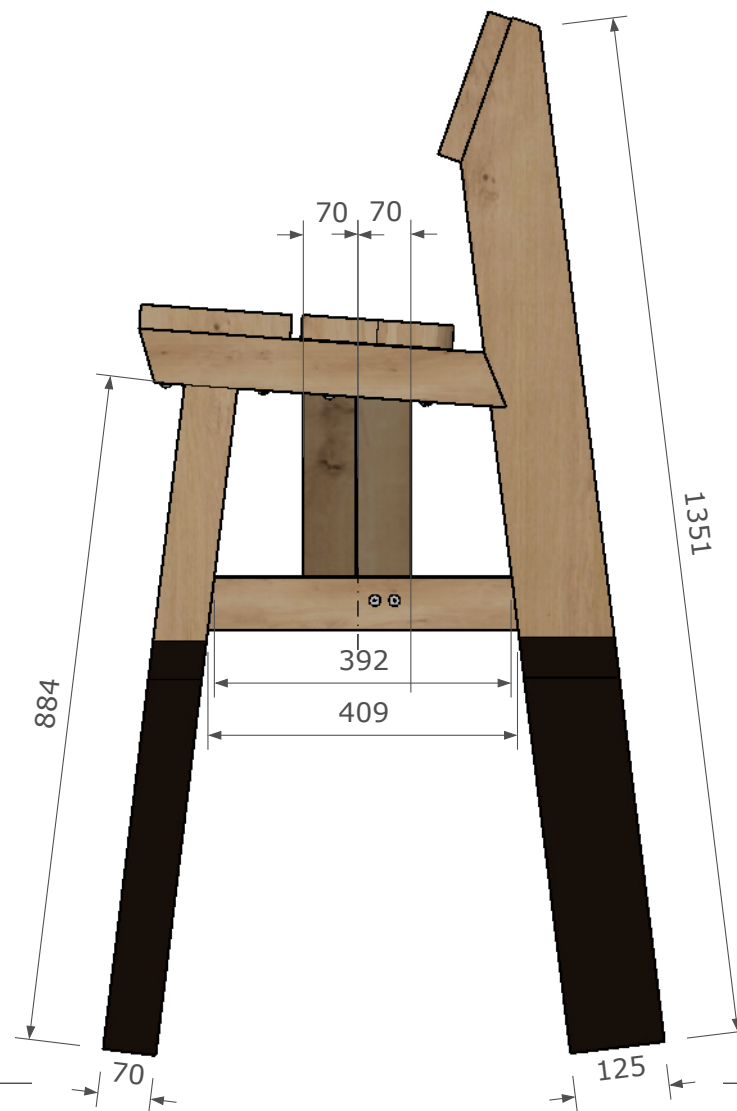

Let op: Bij plaatsing in de grond d.m.v verlengde staanders, rekening houden met een extra lengte van de staanders van ca.50-70 cm. Zie hoofdstuk: bevestiging

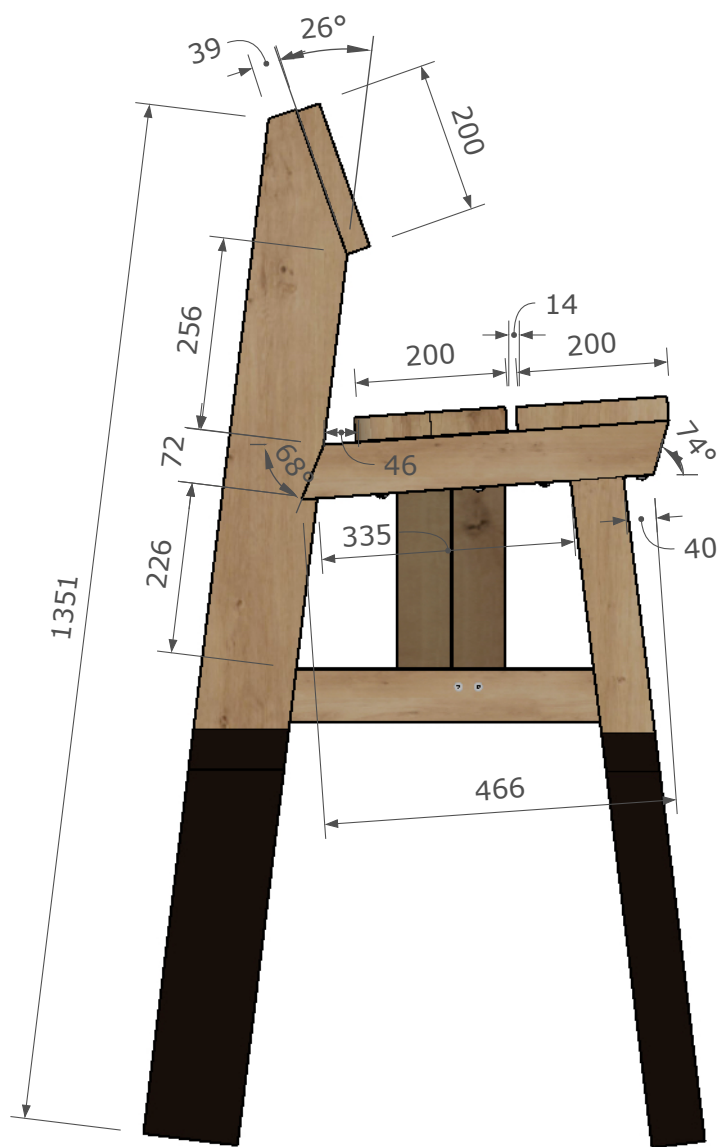


Montage: Zijaanzicht 1:5


Schroef RVS A2 M8x45

Schroef RVS A2 M8x90

Schroef RVS A2 M8x80

Eiken Deuvel

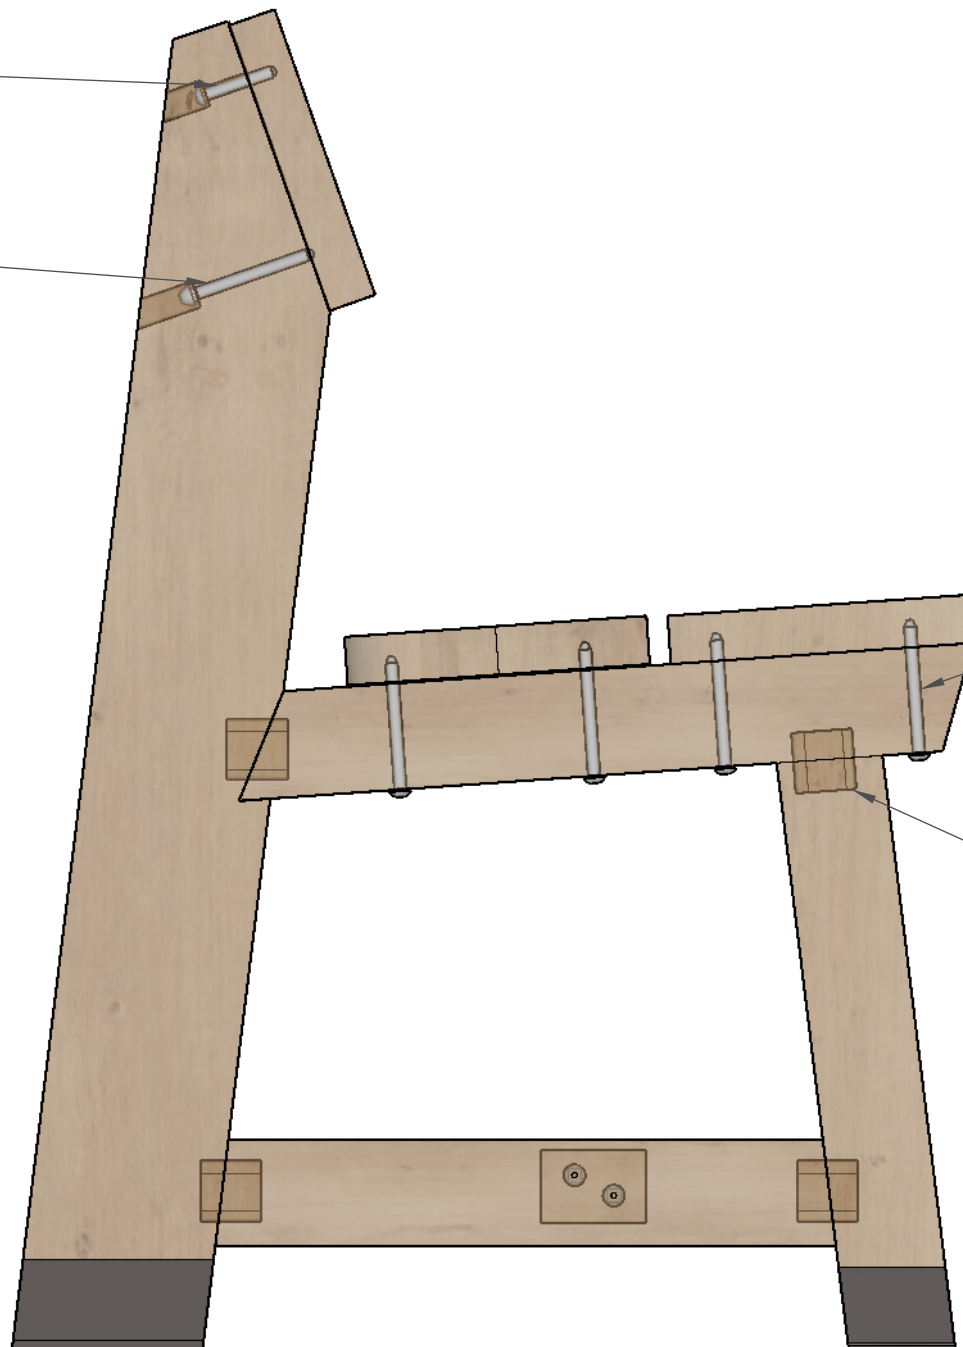

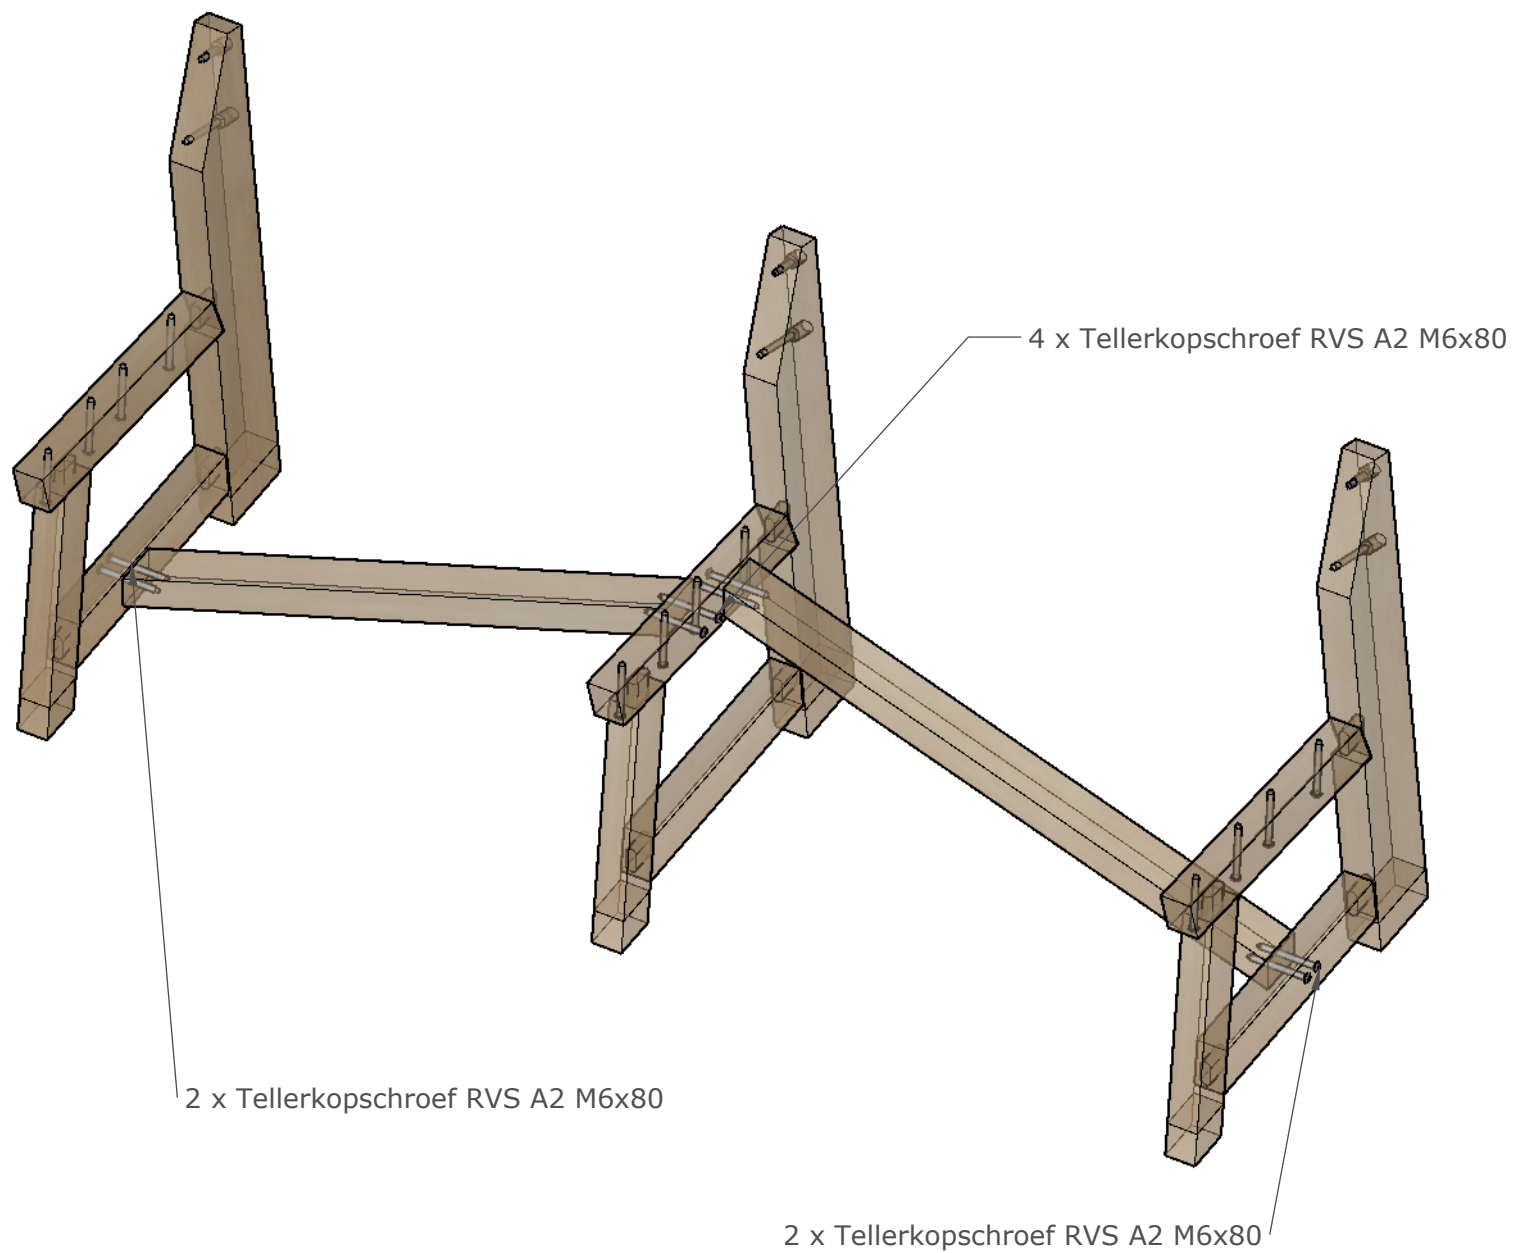


Bevestiging

Standaard: Verlengde staanders



De 4 buitenste staanders worden verlengt aangeboden.
Onderling verbinden aan onderzijde voor plaatsing, geheel
ingraven 50-70 cm.

Optioneel / plaatsing op verharde
ondergrond: Bouten aan ondergrond of Strip
in beton gieten

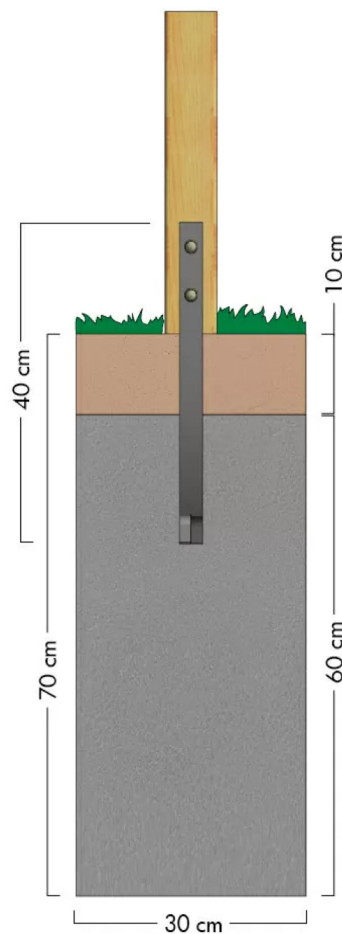

Strips aan vier binnenzijden van de staanders monteren.
Betonstorten en verankering volgens tekening.

