





Planken
Bovenaanzicht 1:10

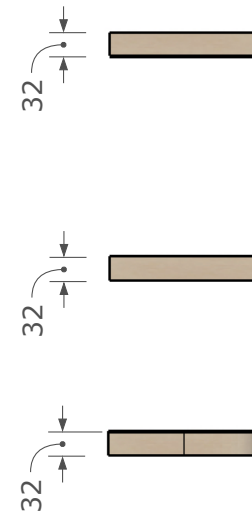



Zij 1:10





Achterzijde 1:10

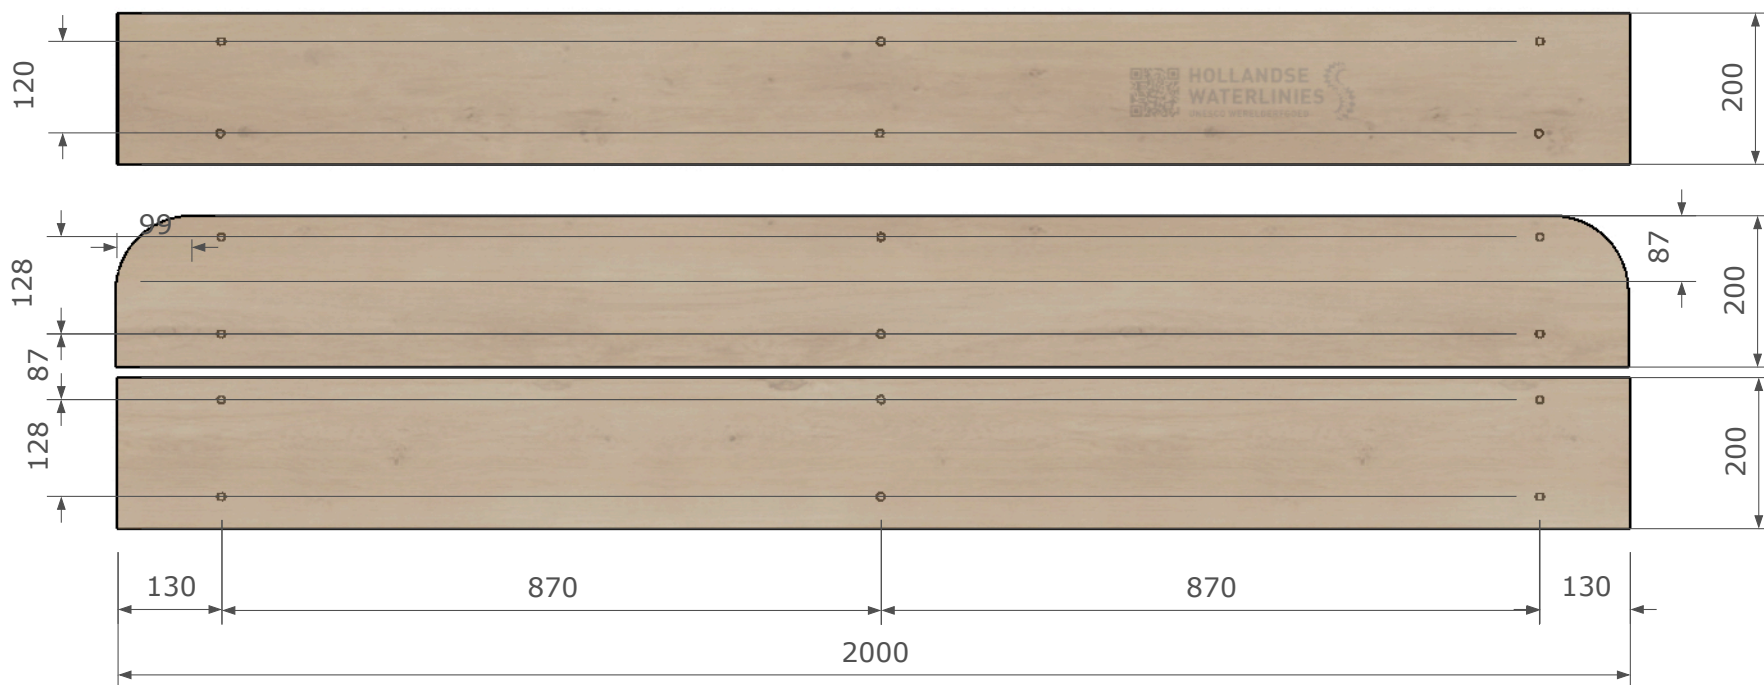



Staander
Zijaanzicht 1:5

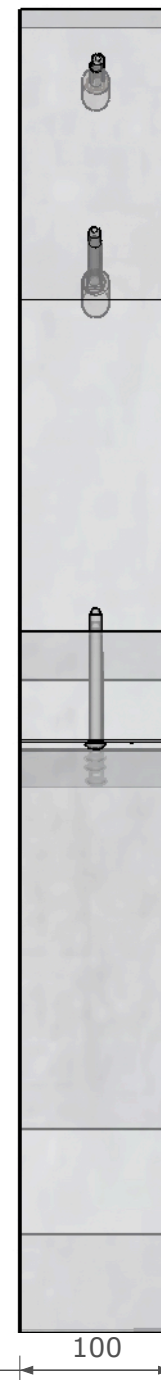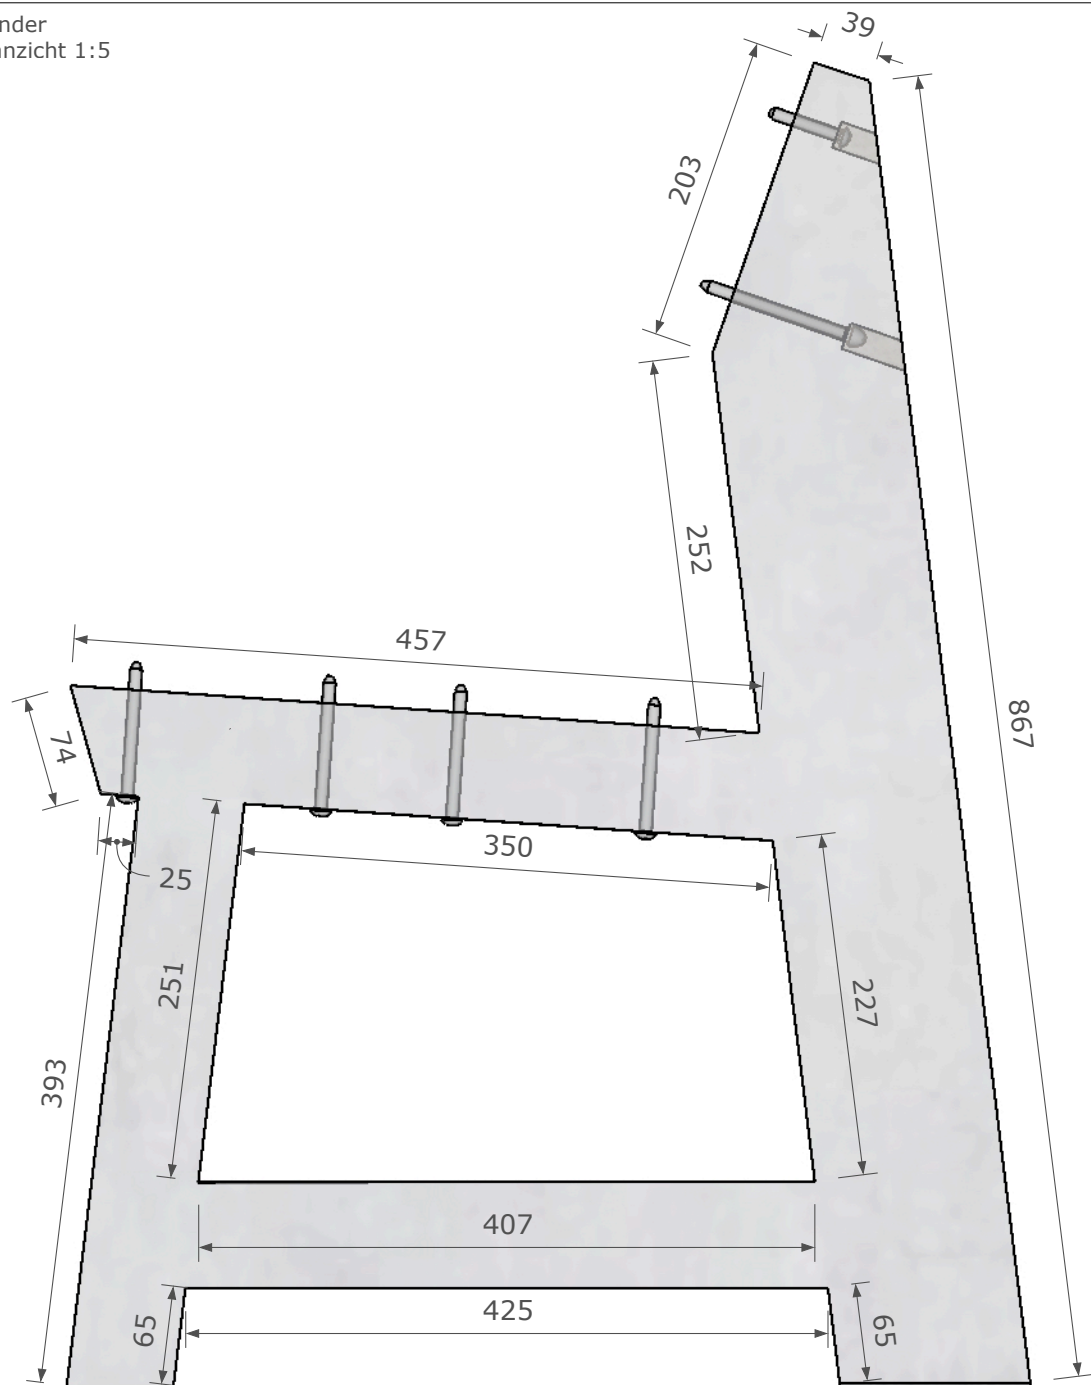


Montage in planken:

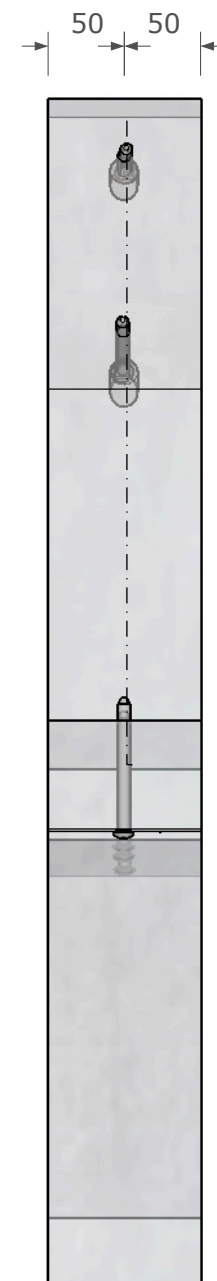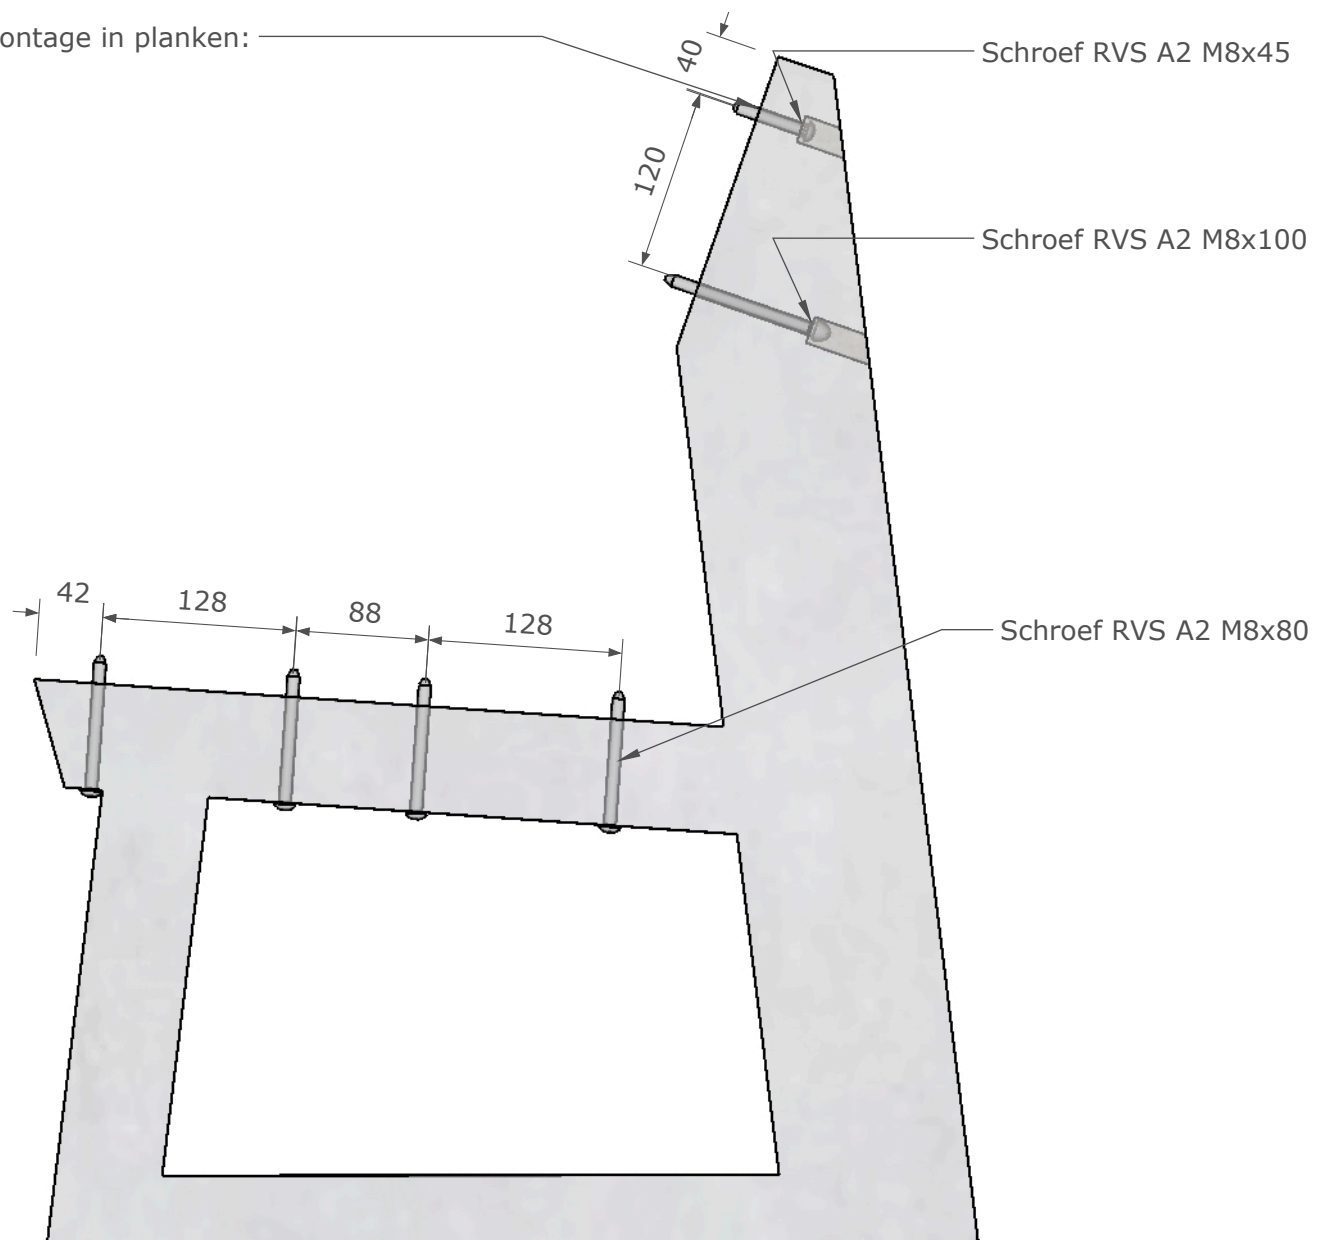

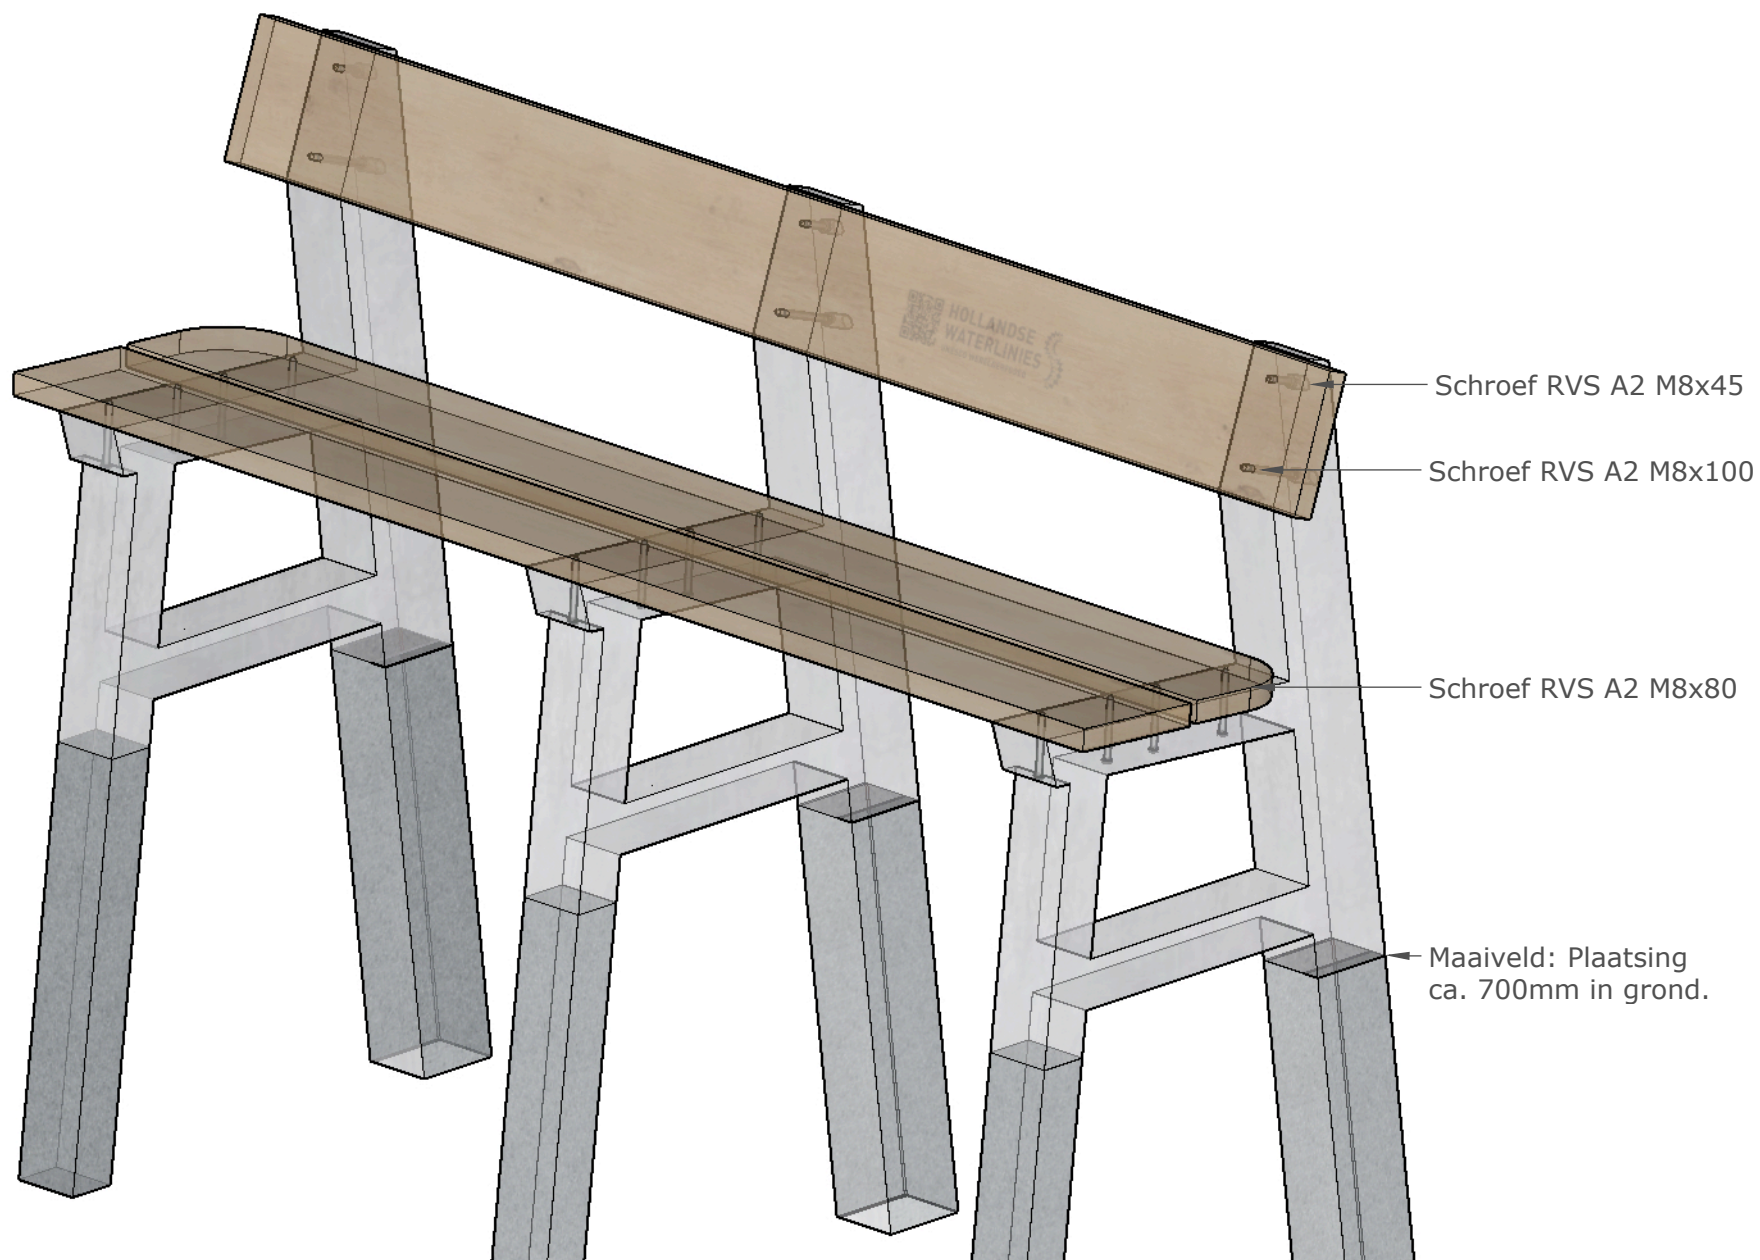

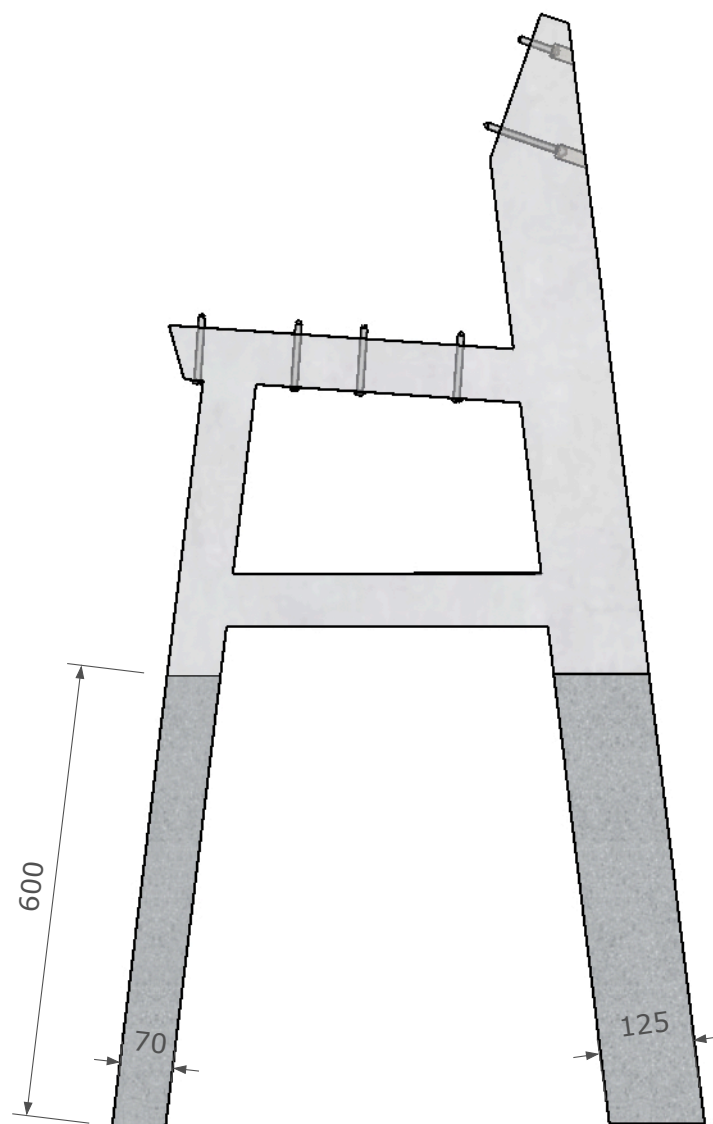

De 4 buitenste staanders verlengen, 2 x zwart coaten ca. 50-70cm,
onderling verbinden aan onderzijde, geheel ingraven 50-70 cm.

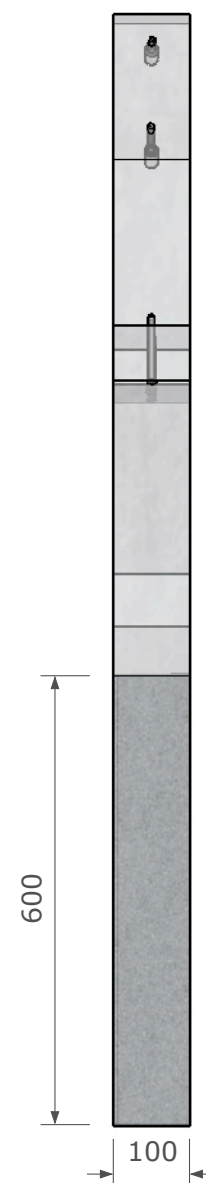

Grondbevestiging

Zijaanzicht 1:10 Optie 2: Verankering op ondergrond middels aanbrenge staf in iedere poot, gebout.

1:5 Detail

