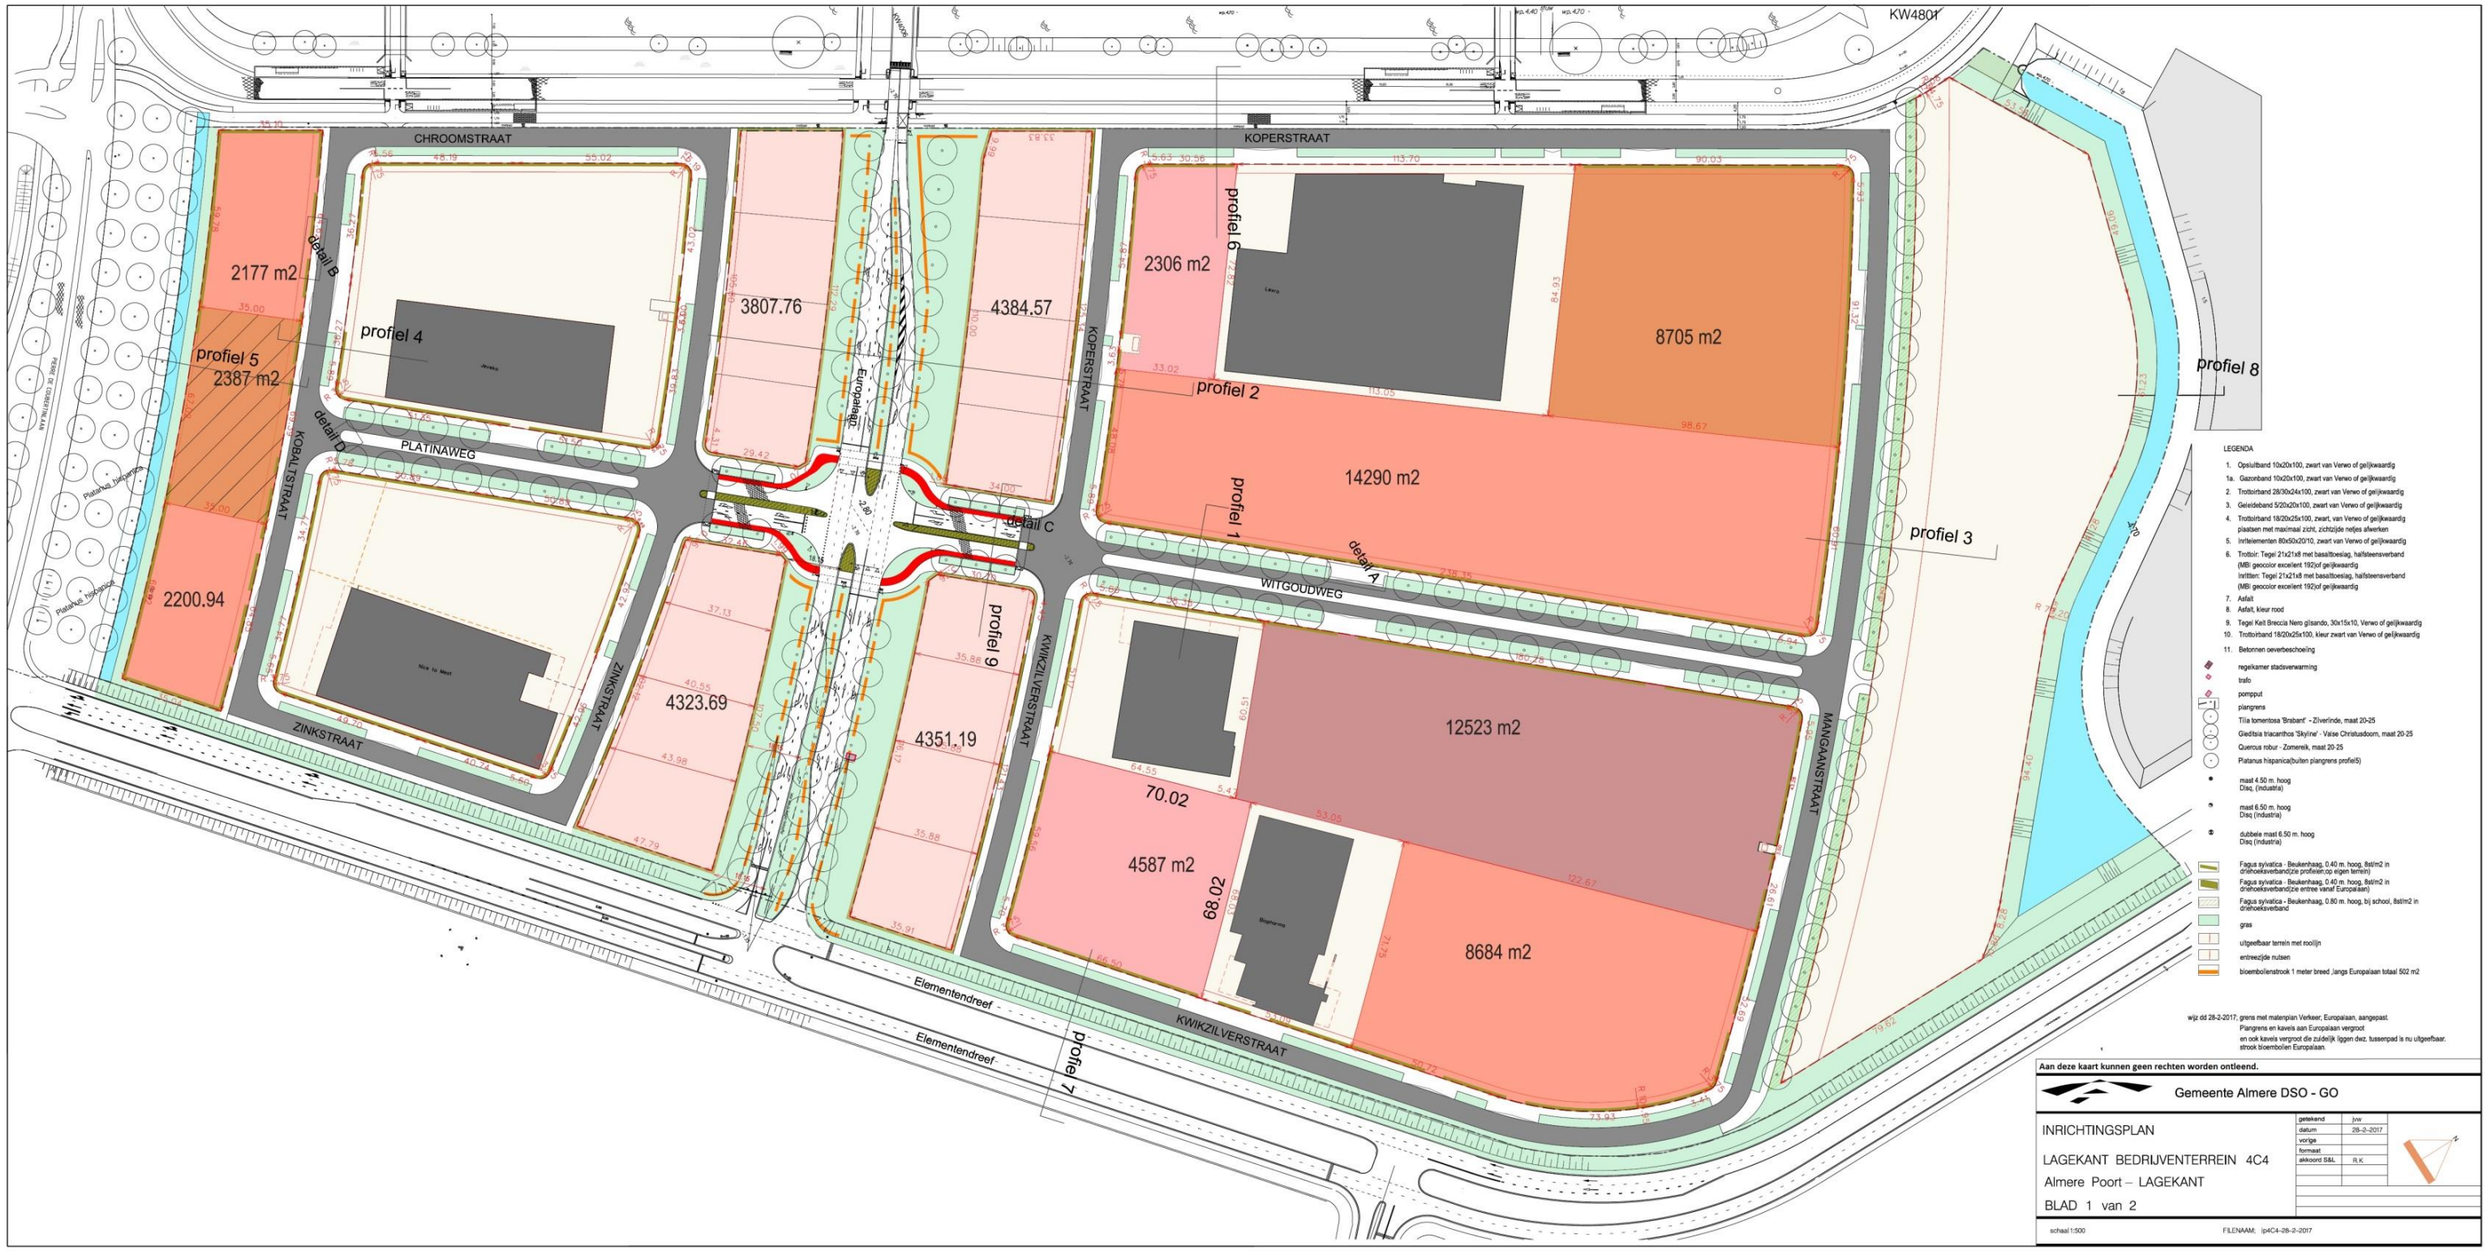
KW480T
CHROOMSTRAAT
KOPERSTRAAT
PLATINAWEG
KOBALTSTRAAT
ZINKSTRAAT
ZINKSTRAAT
ZILVERSTRAAT
KWIKZILVERSTRAAT
KWIKZILVERSTRAAT
WITGOUDWEG
MANGAANSTRAAT
Europalaan
Elementendreef
Elementendreef
detail A
detail B
detail C
detail D
profiel 1
profiel 2
profiel 3
profiel 4
profiel 5
profiel 6
profiel 7
profiel 8
profiel 9
2177 m2
2387 m2
2200.94
3807.76
4384.57
2306 m2
8705 m2
14290 m2
4323.69
4351.19
12523 m2
70.02
4587 m2
68.02
8684 m2
Jewelo
Nice to Meet
Leuro
Biopharma
Platanus hispanica
Platanus hispanica
Platanus hispanica
Platanus hispanica
Aa
LEGENDA
1. Opsluitband 10x20x100, zwart van Verwo of gelijkwaardig
1a. Gazonband 10x20x100, zwart van Verwo of gelijkwaardig
2. Trottoirband 28/30x24x100, zwart van Verwo of gelijkwaardig
3. Geleidband 5/20x20x100, zwart van Verwo of gelijkwaardig
4. Trottoirband 18/20x25x100, zwart, van Verwo of gelijkwaardig
plaatsen met maximaal zicht, zichtzijde netjes afwerken
5. Inrtelementen 80x50x20/10, zwart van Verwo of gelijkwaardig
6. Trottoir: Tegel 21x21x8 met basaltoeslag, halfsteensverband
(MB: geocolor excellent 192)of gelijkwaardig
Inritten: Tegel 21x21x8 met basaltoeslag, halfsteensverband
(MB: geocolor excellent 192)of gelijkwaardig
7. Asfalt
8. Asfalt, kleur rood
9. Tegel Kelt Breccia Nero gilsando, 30x15x10, Verwo of gelijkwaardig
10. Trottoirband 18/20x25x100, kleur zwart van Verwo of gelijkwaardig
11. Betonnen oeverbeschoeiing
regelkamer stadsverwarming
trafo
pompput
plangrens
Tilia tomentosa 'Brabant' - Zilverlinde, maat 20-25
Gleditsia triacanthos 'Skyline' - Valse Christusdoorn, maat 20-25
Quercus robur - Zomereik, maat 20-25
Platanus hispanica(buiten plangrens profielS)
maat 4.50 m. hoog
Disq. (industria)
maat 6.50 m. hoog
Disq (industria)
dubbele maat 6.50 m. hoog
Disq (industria)
Fagus sylvatica - Beukenhaag, 0.40 m. hoog, 8st/m2 in
driehoeksverband(zie profiesen;op eigen terrein)
Fagus sylvatica - Beukenhaag, 0.40 m. hoog, 8st/m2 in
driehoeksverband(zie entree vanaf Europalaan)
Fagus sylvatica - Beukenhaag, 0.80 m. hoog, bij school, 8st/m2 in
driehoeksverband
gras
uitgeefbaar terrein met rooilijn
entreezijde nutsen
bloembollenstrook 1 meter breed ,langs Europalaan totaal 502 m2
wijz dd 28-2-2017, grens met materpian Verkeer, Europalaan, aangepast.
Plangrens en kavels aan Europalaan vergroot
en ook kavels vergroot die zuidelijk liggen dwz. tussenpad is nu uitgeefbaar.
strook bloembollen Europalaan.
Aan deze kaart kunnen geen rechten worden ontleend.
Gemeente Almere DSO - GO
INRICHTINGSPLAN
LAGEKANT BEDRIJVENTERREIN 4C4
Almere Poort – LAGEKANT
BLAD 1 van 2
getekend jnr
datum 28-2-2017
vorige
formaat
akkoord S&L R.K.
schaal 1:500
FILENAAM: lp4C4-28-2-2017