




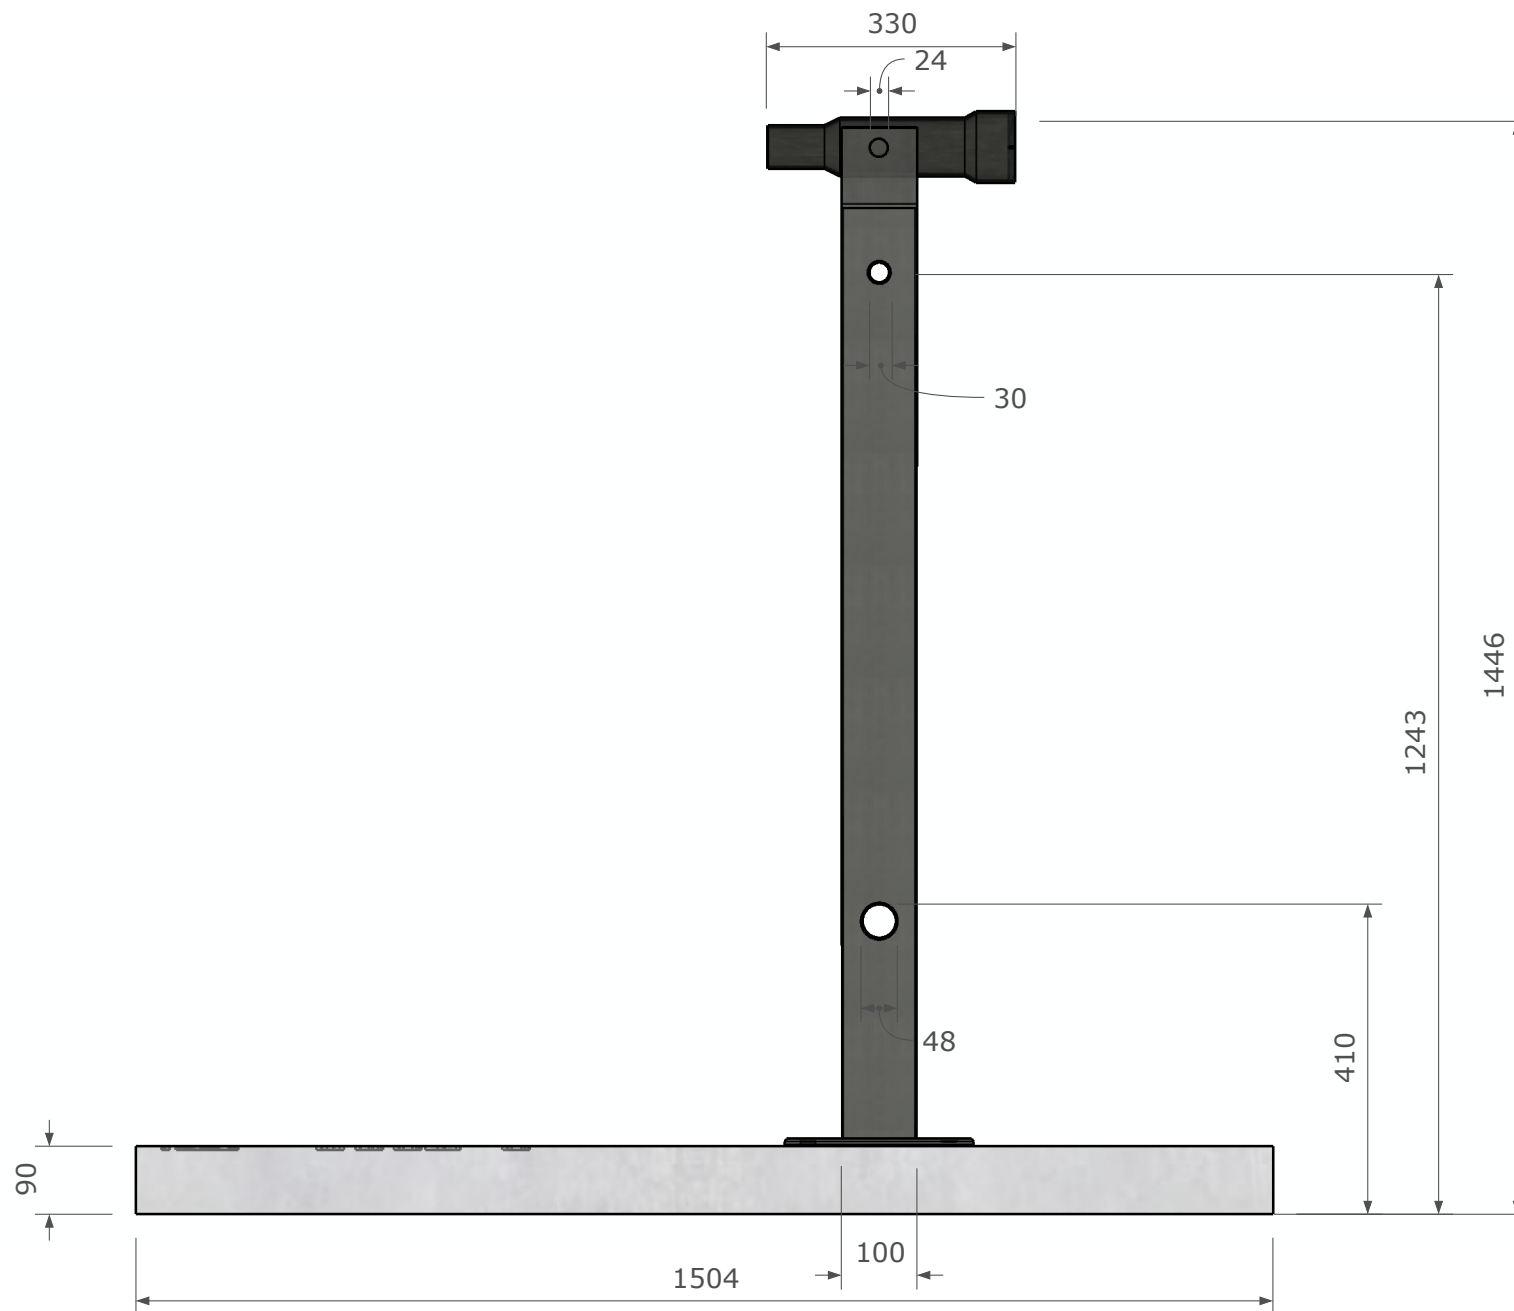


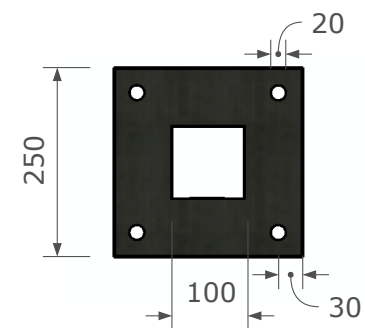

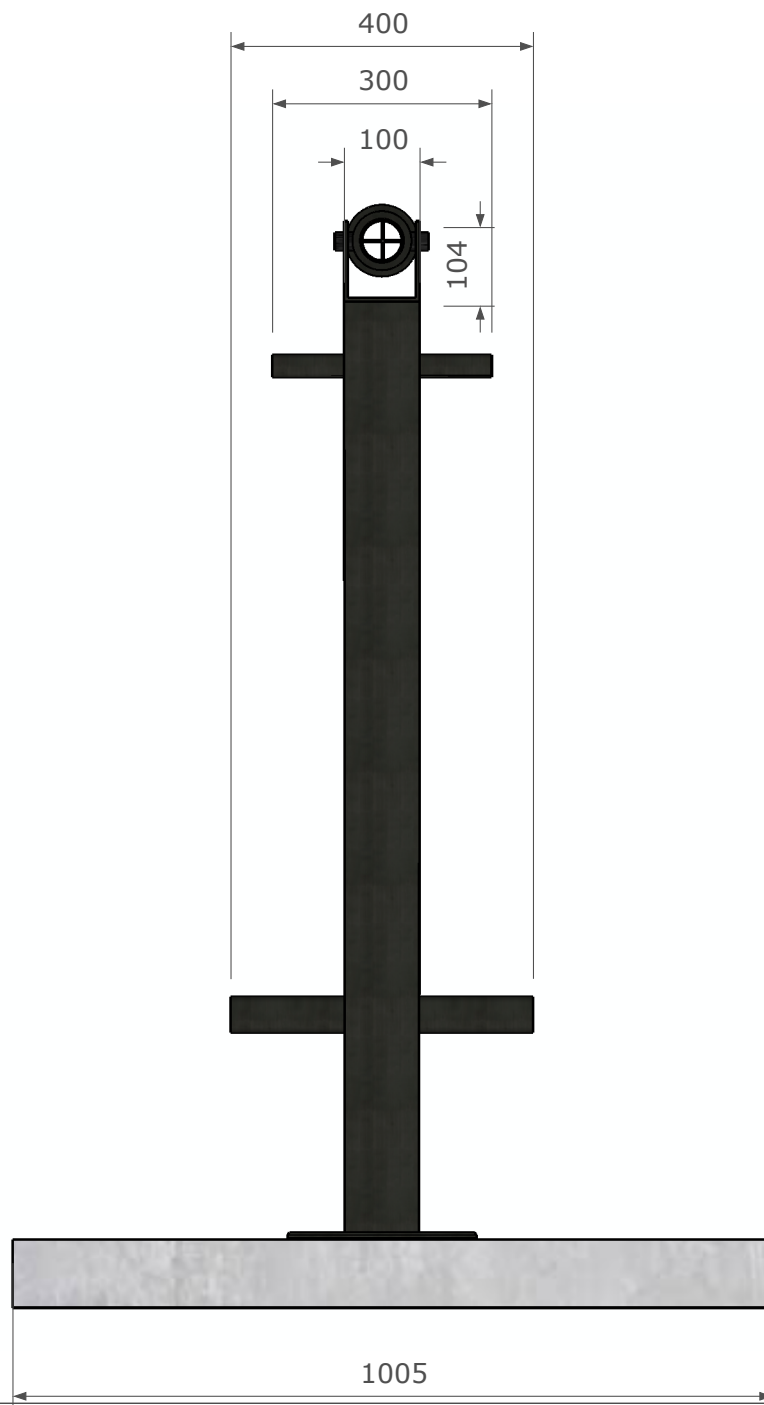

Aanbrengen verankeringsbouten tbv plaatsing
op beton dmv chemische ankers, losse
plaatsing op poer dmv voet geschikt voor 100 x
100 mm plaat.

Kijker is -30 en +30graden
verstelbaar

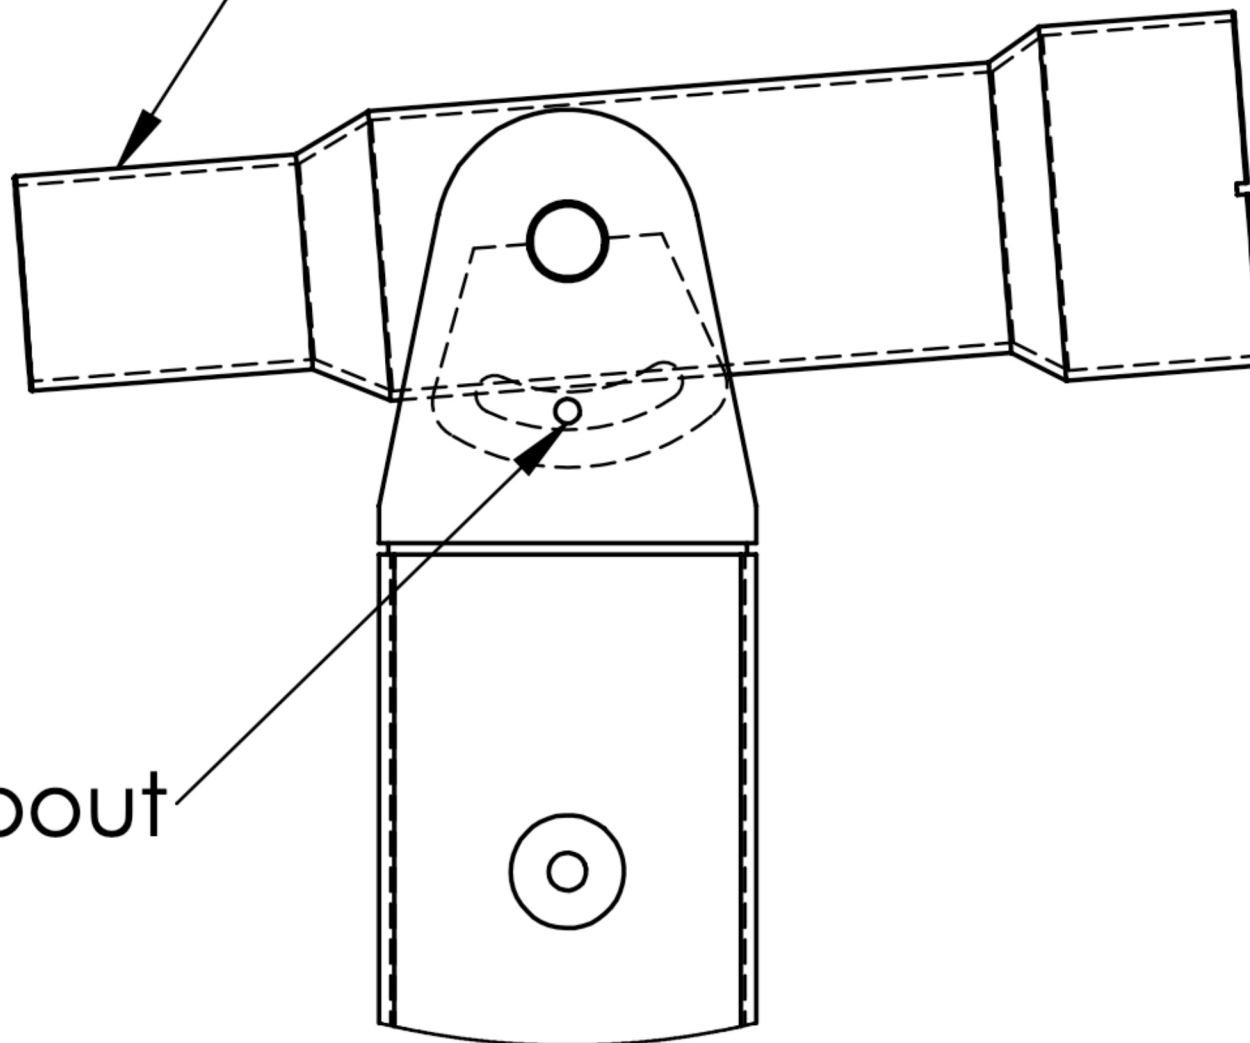


M8 borgbout


Kijker
Vooraanzicht 1:1

Zijaanzicht 1:5


Kijker is vervaardigd van gedraaid aluminium.

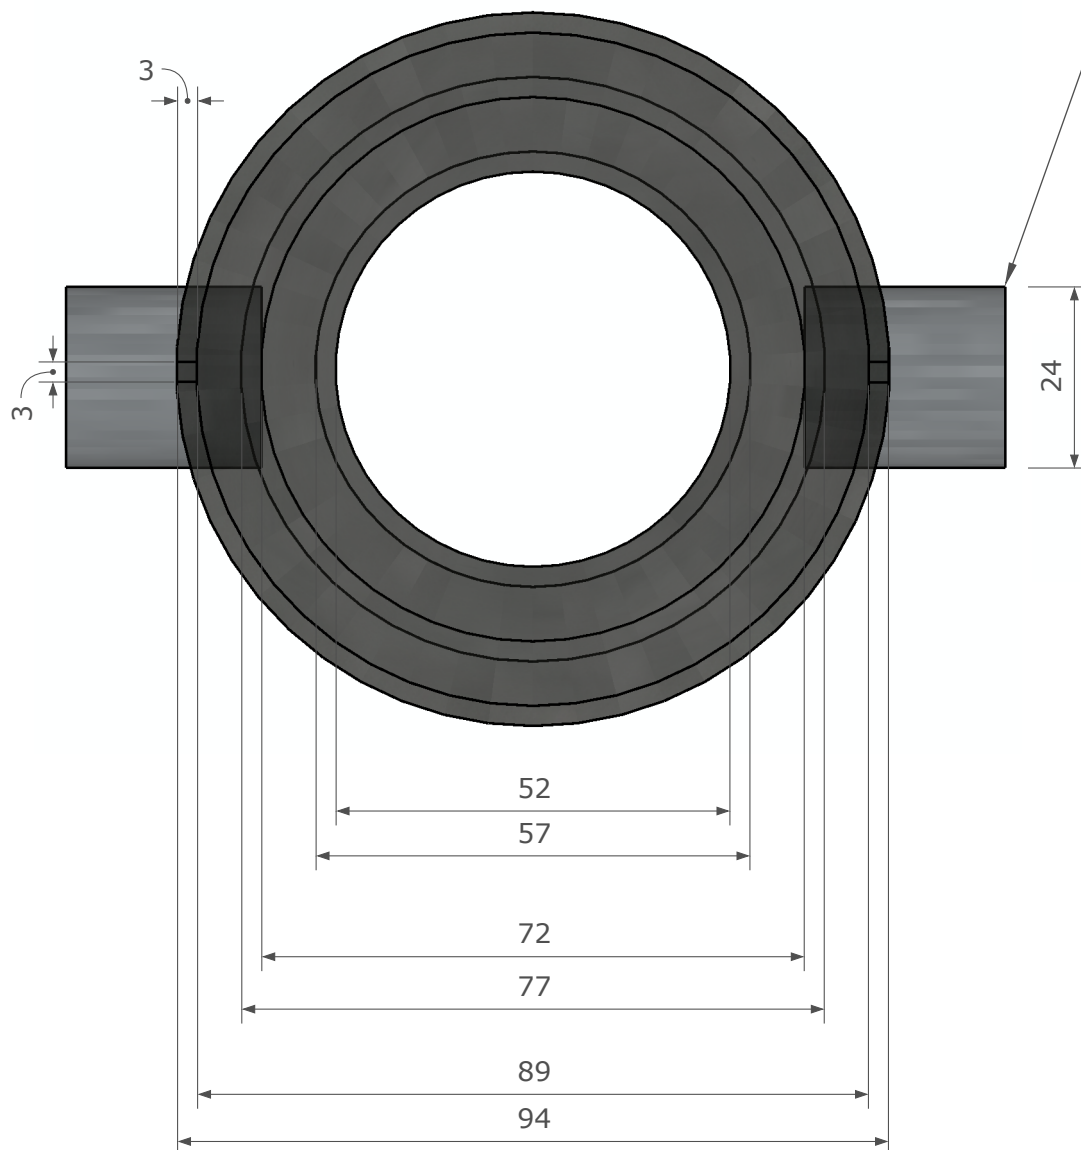

De kijker is zo gemonteerd dat draaien over de as niet mogelijk is.

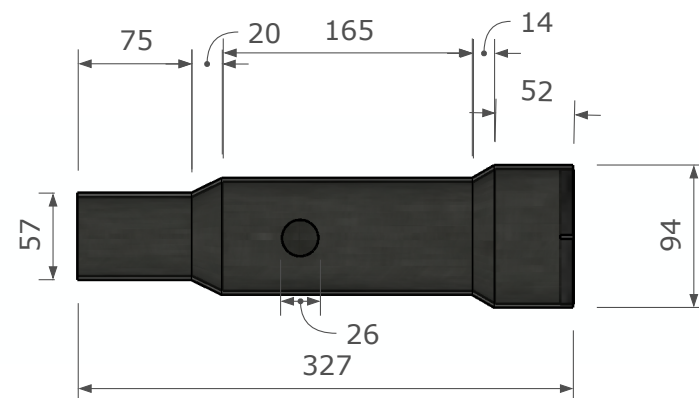


Afbeelding in kijker
Vooraanzicht 1:1

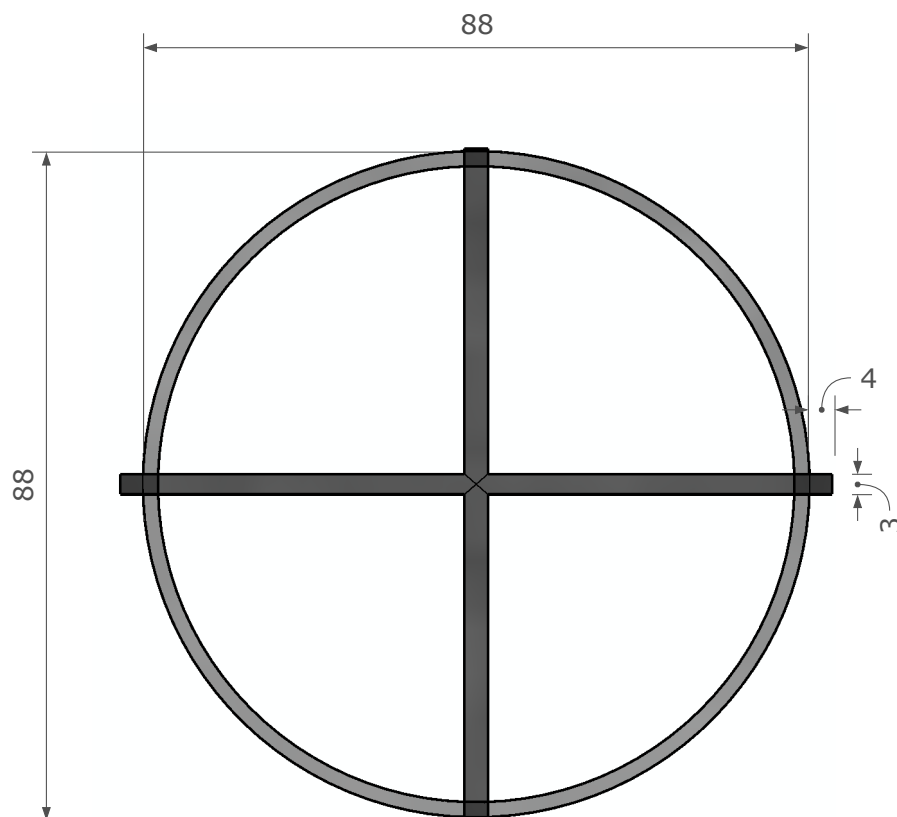

Lasergravure naar keuze, ter versterking van gebiedsbepalende elementen, of het benadrukken en/of zichtbaar maken van historische informatie, zie voorbeeld.

Houd rekening met lijndiktes vanaf > 3mm en uitsparingen >2mm.

Zijaanzicht 1:1

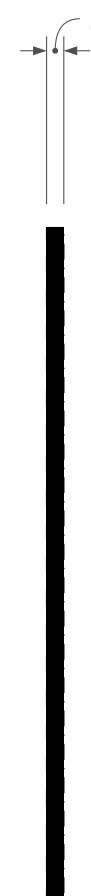


VOORBEELD: Lasergravure kijkvenster
voorbeeld



De grondplaat is naar vrije keuze en grootte vorm te geven, en eventueel zonder ondergrond op een ingegraven poer te bevestigen, hou dan rekening met plaatsing op een voetplaat van 100x100mm.

Per lokatie kan informatie, tekst, afbeelding, spons oren en QR codes toegepast worden in het beton.

Door middel van een inleg in de bekisting van 3 mm rubber lasergravure met de negatieve afbeelding en tekst.

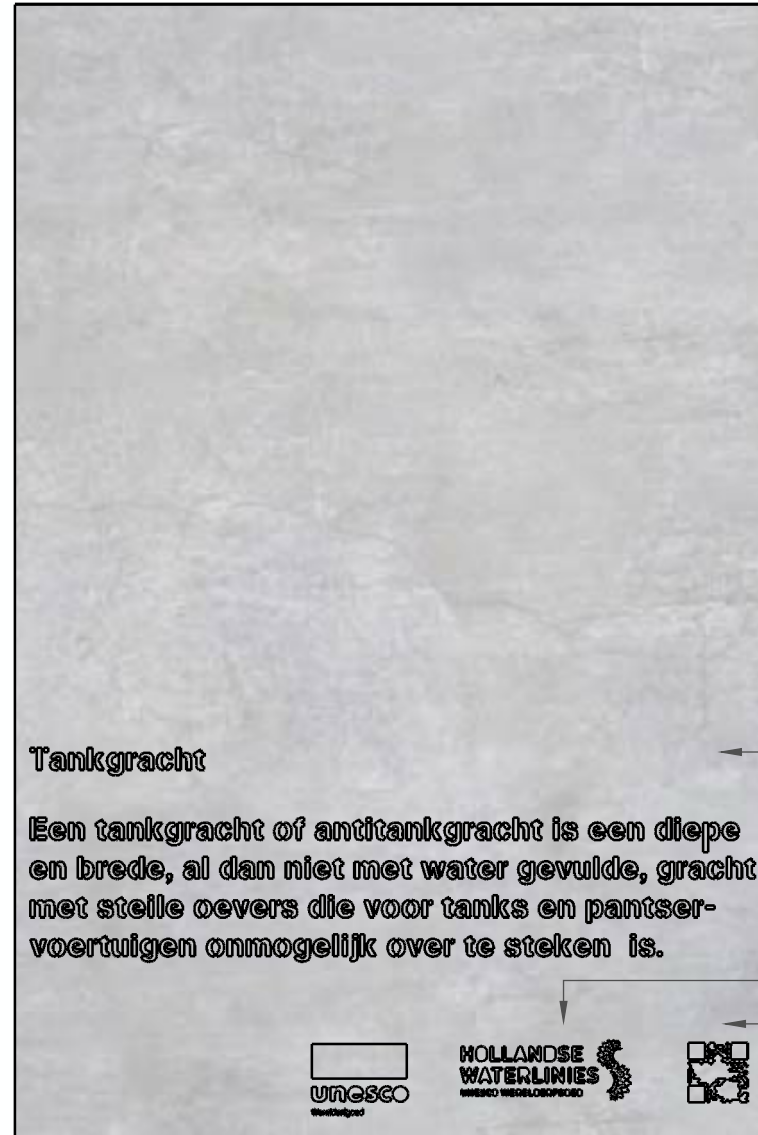

Tekst en informatie:
Lettertype Stencilia A

Mogelijkheid tot toevoegen logo's
Koppeling QR code

gracht of antitankgracht is een diepe
dan niet met water gevulde, gracht
evers die voor tanks en pantser-
onmogelijk over te steken is.

Tekst en informatie:
Lettertype Stencillia A

Logo's en sponsors

QR code

